


甲府CONVICTION 1F ライブハウス平面図

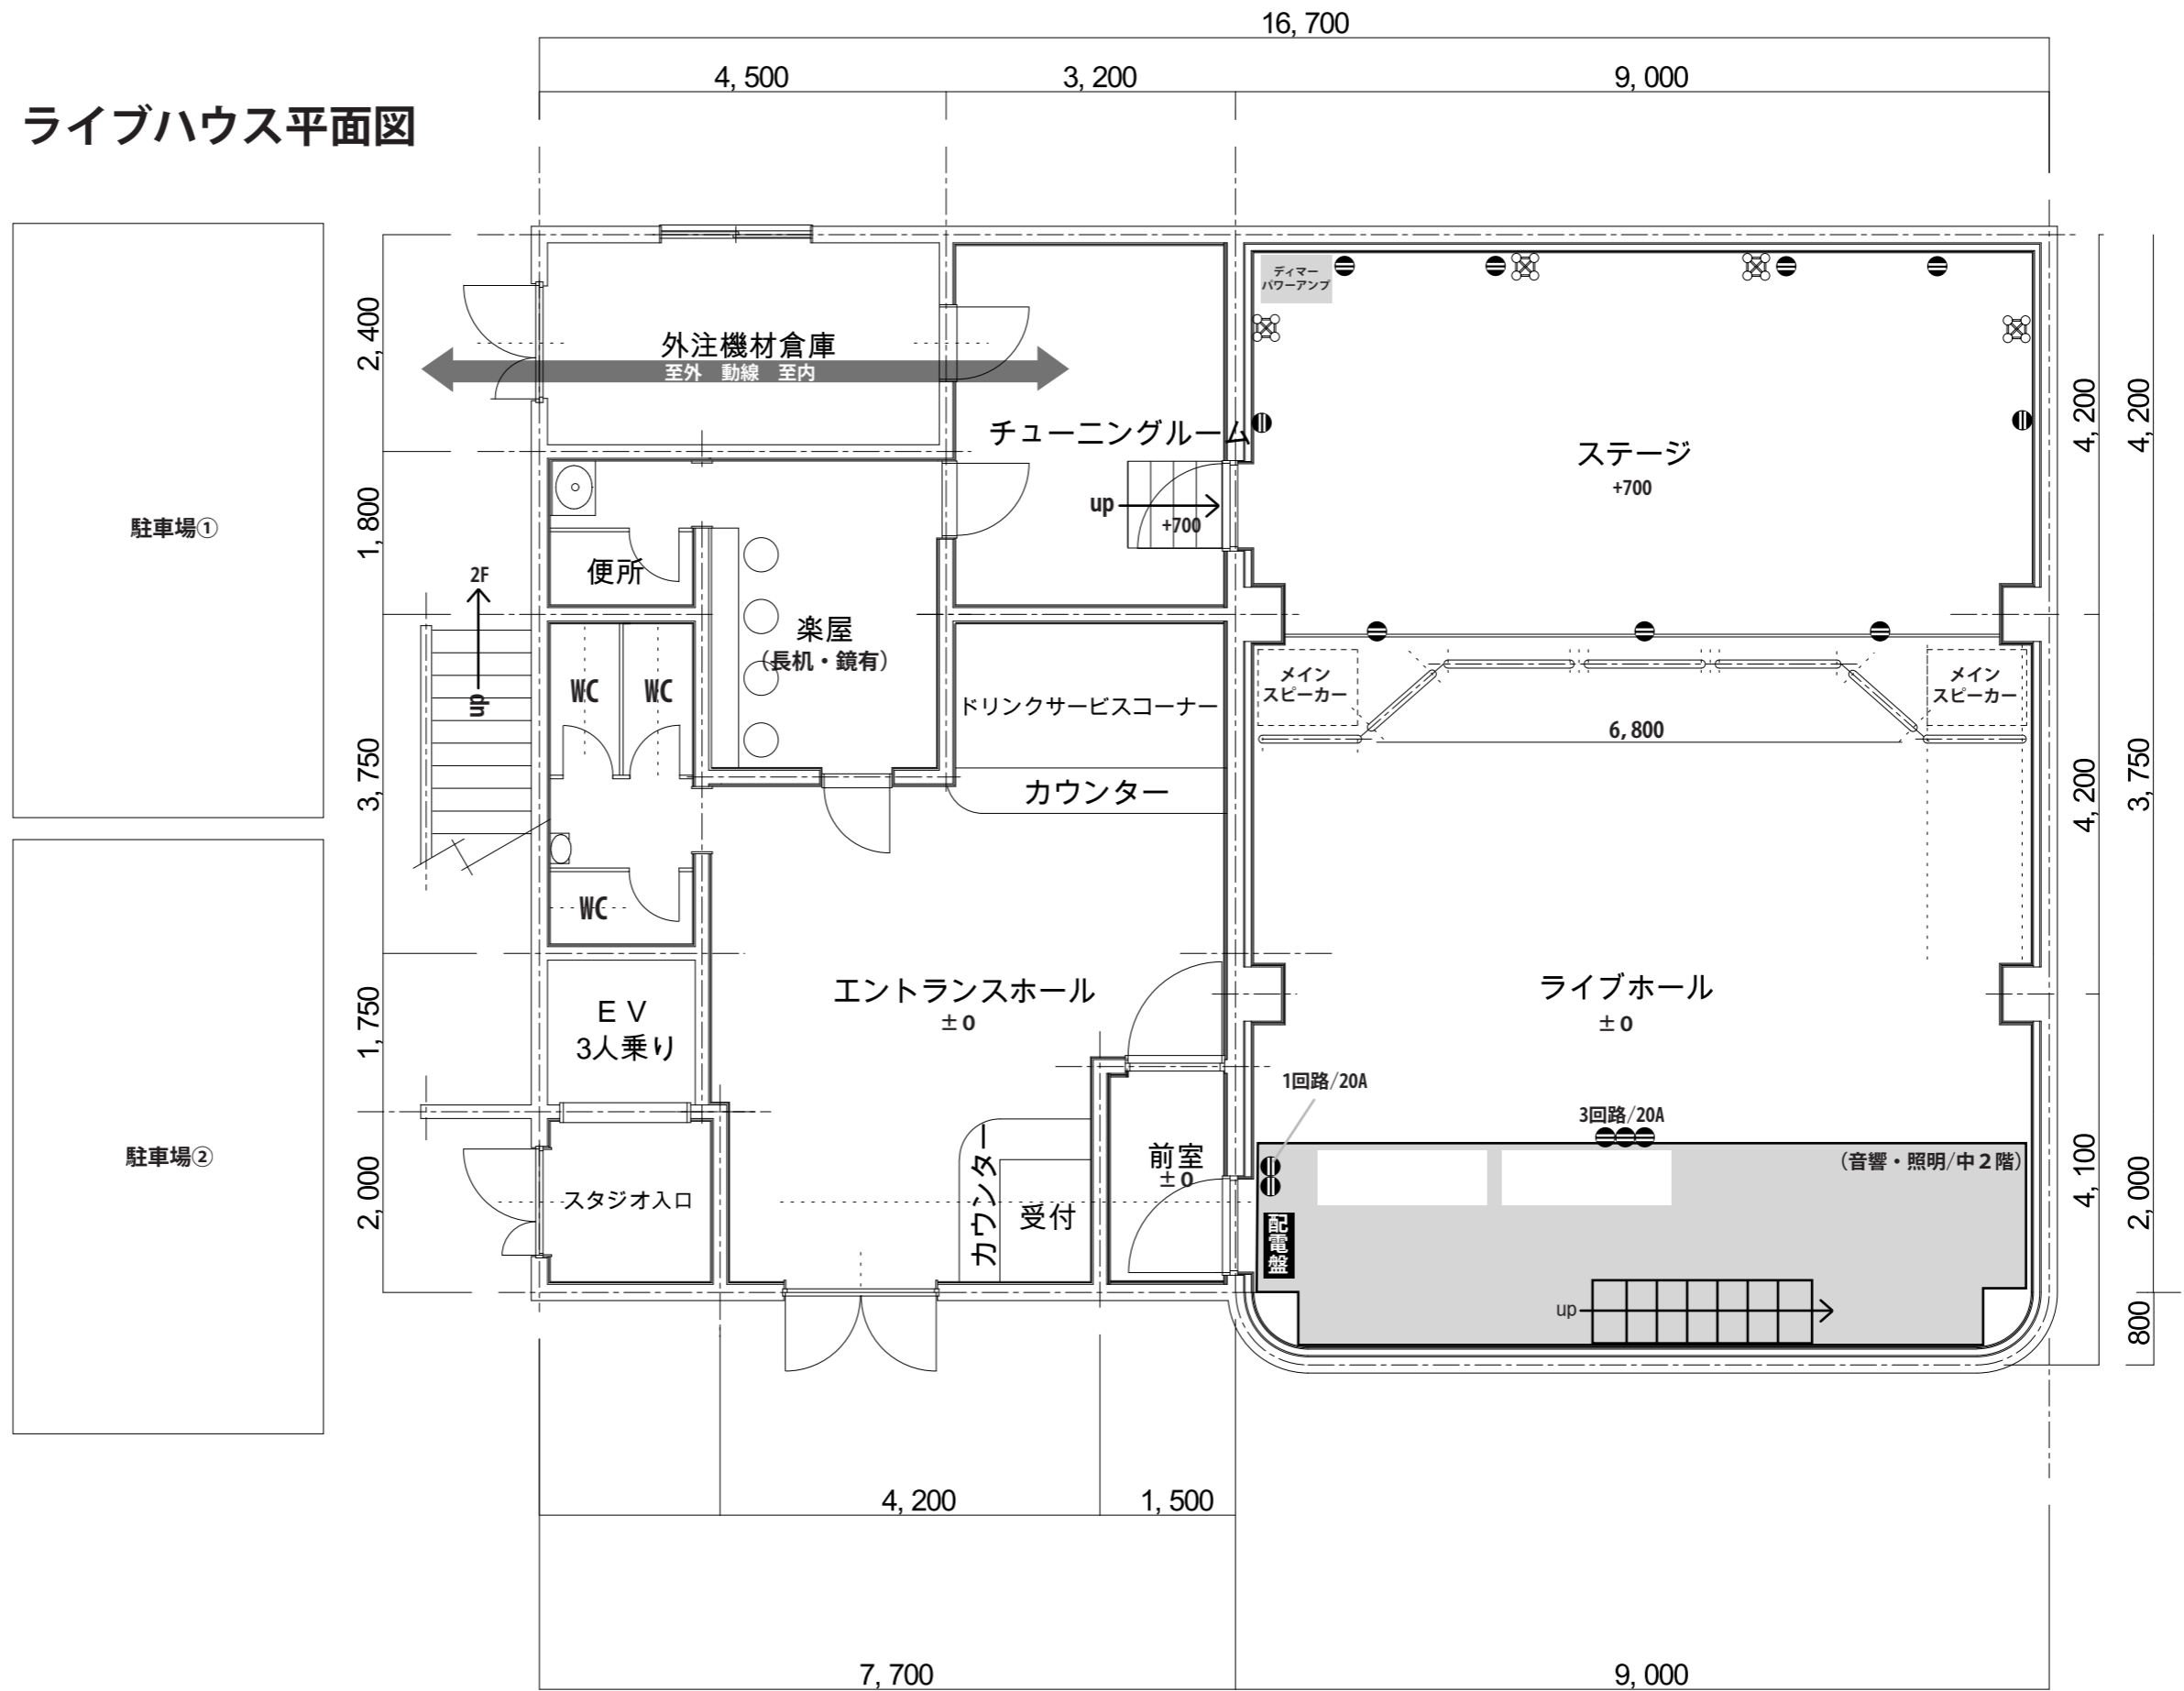

1階平面図 S = 1 / 100